


RUA RUBENS PEDROSO (RUA PROJETADA)

PAV. SUPERIOR B - GALPÃO I  
COBERTO POR H2

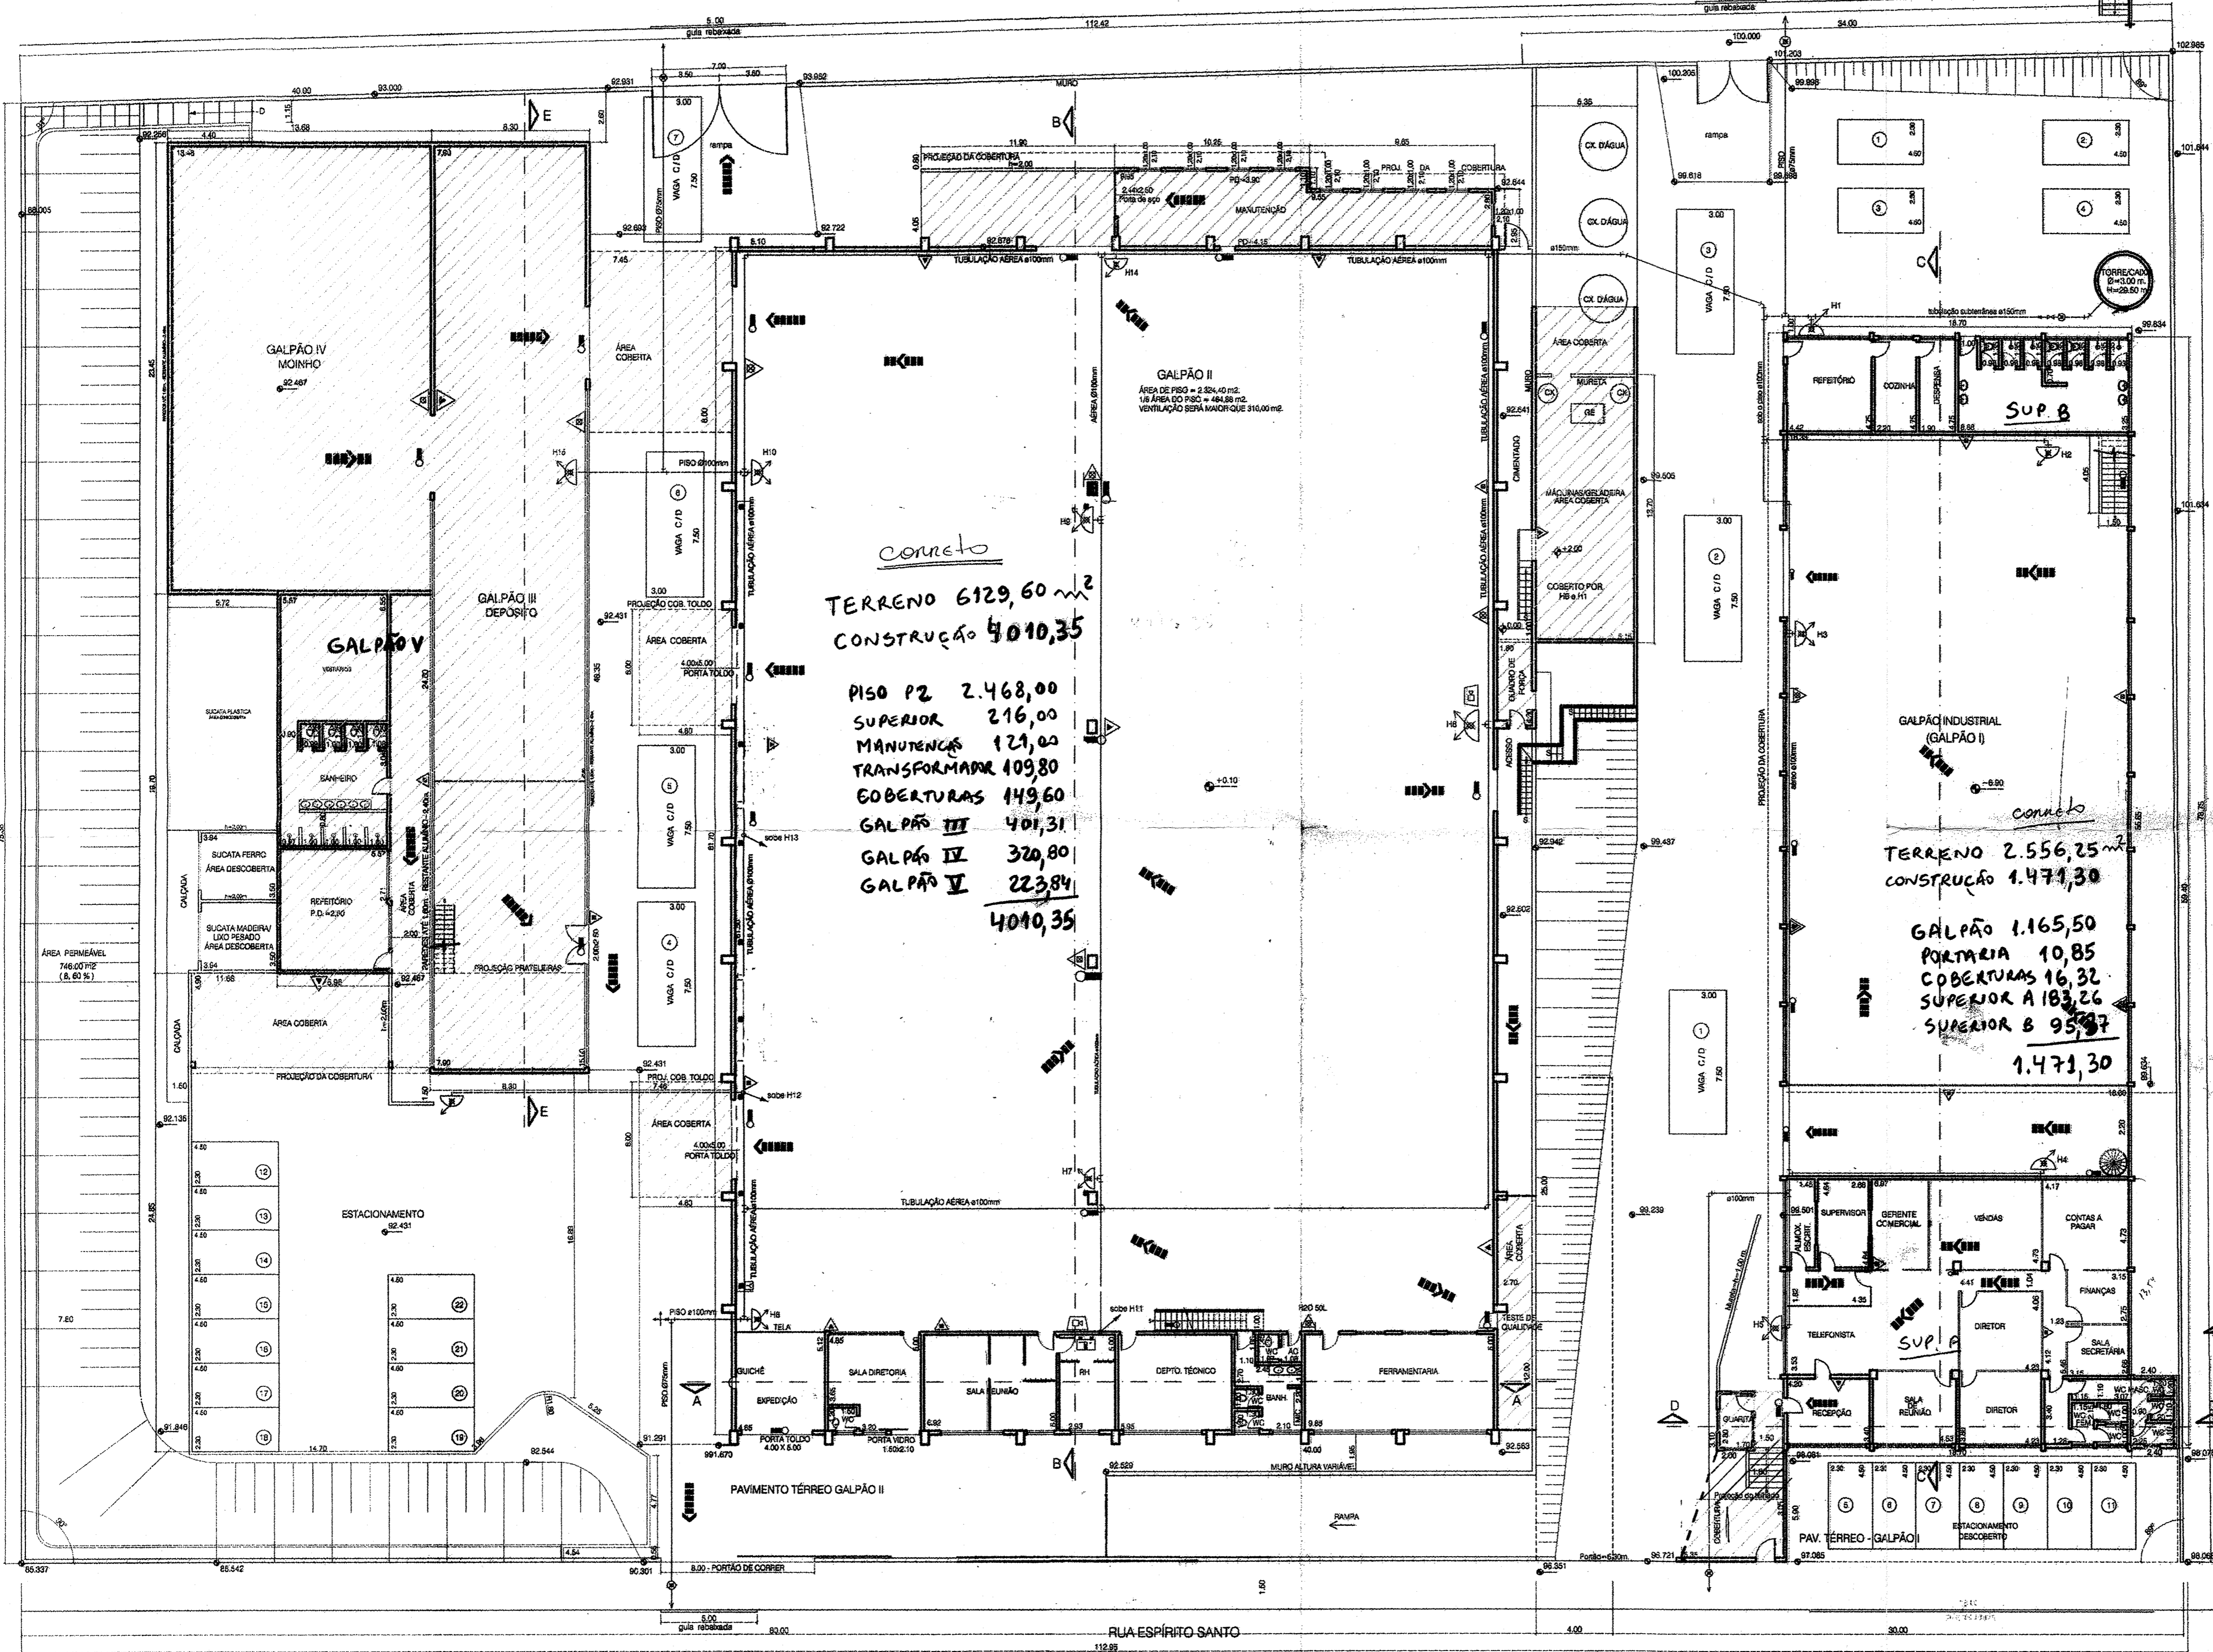


*concreto*  
 TERRENO 6129,60 m<sup>2</sup>  
 CONSTRUÇÃO 4010,35

PISO P2 2.468,00  
 SUPERIOR 216,00  
 MANUTENÇÃO 121,00  
 TRANSFORMADORA 109,80  
 COBERTURAS 149,60  
 GALPÃO III 401,31  
 GALPÃO II 320,80  
 GALPÃO V 223,84  
 4010,35


*concreto*  
 TERRENO 2.556,25 m<sup>2</sup>  
 CONSTRUÇÃO 1.471,30

GALPÃO 1.165,50  
 PORTARIA 10,85  
 COBERTURAS 16,32  
 SUPERIOR A 183,26  
 SUPERIOR B 95,97  
 1.471,30

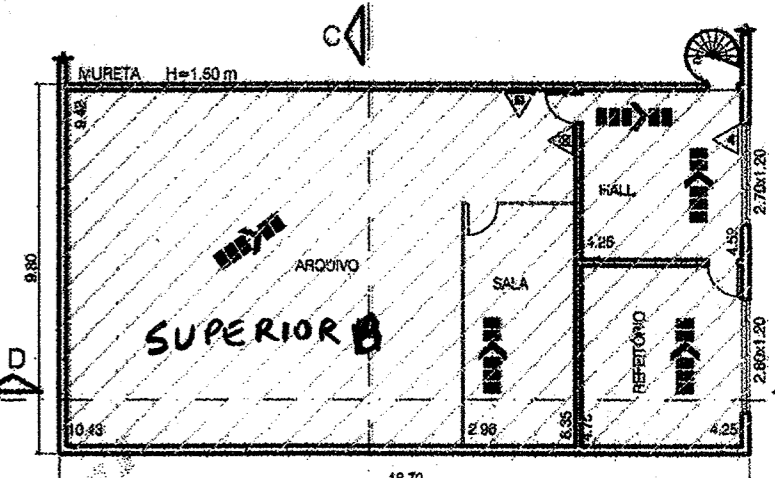

PAV. SUPERIOR A (GALPÃO I)  
COBERTO POR H4

PAV. TÉRREO

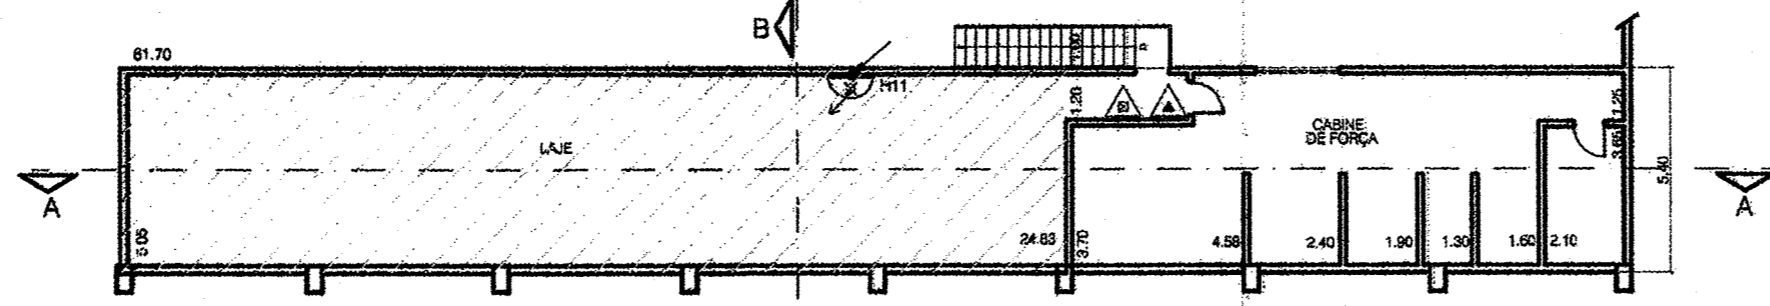

PAV. SUPERIOR GALPÃO II  
COBERTO POR H11

16,95